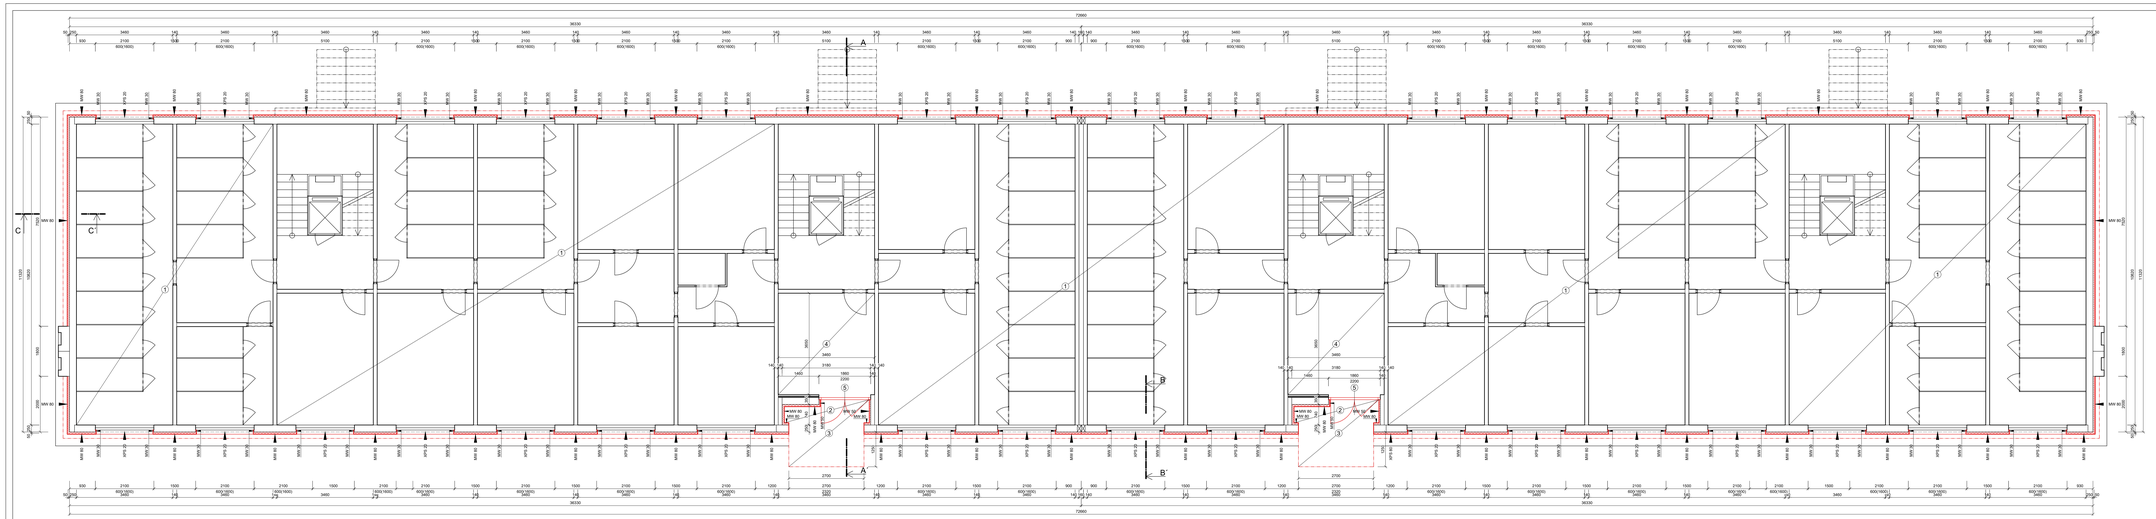

LEGENDA MATERIÁLŮ:

STAVAJÍCÍ NOSNÉ A NENOSNÉ KONSTRUKCE
STĚNOVÝ PANELOVÝ SYSTÉM T08B:
- STAVAJÍCÍ VNĚJŠÍ NENOSNÝ PANEL A 300mm S VNITŘNÍ TEPELNOU IZOLACÍ 20mm
- A PANELU VNITŘNÍCH NOSNÝCH KESETŮ DO 14.400mm

KONTAKTNÍ ZATEPLOVACÍ SYSTÉM Z MINERÁLNÍ VATY
SOUČINITEL TEPELNÉ VODIVOSTI λ = 0,037 W.m⁻¹.K⁻¹
POVRCHOVÁ ÚPRAVA TENKOVRSTVÁ OMÍTKA, ZRNO ≤ 1,5mm

VÝKRESOVÁ ZNAČKA

MW 180, 80, 50, 40, 30 IZOLANT MINERÁLNÍ DESKA, X DEKLAROVANÁ λ = 0,037 W.m-1.K-1

POZNÁMKA:

- STAVAJÍCÍ STAV JE ZMĚŘENO PRO POTŘEBY TÉTO DOKUMENTACE PRO STAVEBNÍ POVOLENÍ
- STAVAJÍCÍ STAV JE ZMĚŘEN ZPRACOVATELEM TÉTO DOKUMENTACE S VYUŽITÍM PŮVODNÍ VÝKRESOVÉ DOKUMENTACE
- PŘED ZAHÁJENÍM ZATEPLOVACÍCH PRACÍ BUDE PROVEDEN DETAILNÍ PRŮZKUM ZDIVA A ODSTRANĚNÍ DESTRUAČNÍ SONDY A PROJEKTANT VYCHÁZÍ Z PŮVODNÍ PROJEKTOVÉ DOKUMENTACE A MĚŘENÍ NA MÍSTĚ
- STAVAJÍCÍ VÝPLNĚ OKENNÍCH OTVORŮ JSOU TVOŘENY PLASTOVÝMI OKNY
- STAVAJÍCÍ VÝPLNĚ DVEŘNÍCH OTVORŮ JSOU TVOŘENY OCELOVÝMI DVEŘMI NOVĚ BUDOU OBAZEN HLINÍKOVÝ VSTUPNÍ PORTÁL
- V PRŮBĚHU STAVEBNÍCH PRACÍ BUDE ZAJIŠTĚN STAVEBNÍ DOZOR, DALŠÍ BUDE PROVEDEN PODROBNÝ STAVEBNĚ TECHNICKÝ A STATICKÝ PRŮZKUM, KTERÝ BUDE ZAHRNOVAT ZAMĚŘENÍ SKUTEČNÉHO STAVU, ZAJIŠTĚNÍ STAVEBNÍCH KONSTRUKCÍ A ZAPRACOVÁNÍ DO PROJEKTU
- K PROVEDENÍ STAVBY VEŠKERÉ OCCH APT, STŘ,ME TAK I JAGNETILIÉ POSTUPY PRACÍ BUDOU PRUŽEŇNĚ ŘEŠENY V PROJEKTANTSKÉ
- DOKUMENTACI PŘEDLOŽENÉ JSOU ZAKRESLENY ORIENTAČNĚ Z PŮVODNÍCH PODKLADŮ, TATO DOKUMENTACE NEZAHRNUJE ZMĚNY PROVEDENÉ JEDNOTLIVÝMI OLIČNÍMI BYTOVÝCH JEDNOTEK
- DEMONTOVAT VEŠKERÉ DPLECHOVÁNÍ BYTOVÉHO DOMU
- PŘED ZAHÁJENÍM ZATEPLOVACÍCH PRACÍ SE PROVEDE DEMONTÁŽ VŠECH PRVKŮ NA FASÁDĚ
- ZATEPLENÍ POHLEDOU LOŽEŇ BUDE PROVEDENO MINERÁLNÍ VATOU V tl. 40mm
- PO ZATEPLENÍ BUDOU OSAZENY NOVÉ PARAPETY Z PLECHU, NOVÉ ŽALUZIE, NAOZEBNÍMI POKLAŽBK, ZATEPLENÍ LOŽEŇ VÝMĚNA ZÁMBALU, NOVÉ OPLASTŘÍM MARKYZ NAD VSTUPY, ZATEPLENÍ STŘEŠNÍHO PLÁŠTĚ FOLIOVANÝ IZOLACÍ A PROVEDENÍ NOVÉ STŘEŠNÍ KRYTINY Z PVC FOLIE
- VÝTAHOVÉ ŠACHTY NAD ÚROVNÍ STŘEŠNÍHO PLÁŠTĚ BUDOU ZATEPLENY 100mm TEPELNĚ IZOLACE Z MINERÁLNÍ VATY (λ = 0,037W/m °K), DÁLE BUDE PROVEDENO ZATEPLENÍ STŘEŠNÍHO PLÁŠTĚ TĚCHTO ŠACHET A NOVÁ STŘEŠNÍ KRYTINA Z PVC FOLIE
- ZATEPLENÍ SOKLU OBJEKTU VE STYKU S TERÉNEM BUDE V PÁSU VÝŠKY 250mm POUŽITÍ XPS (λ = 0,037W/m °K), POVRCHOVÁ ÚPRAVA MOZAIKOVÁ OMÍTKA NA ZÁVLEČENÉ PERLINCE
- NA ZÁPADNÍ STRANĚ BUDOU OSAZENY NOVÉ ŽALUZIE, NA PAŘADY NAD ÚROVNÍ STŘEŠEK BUDE PROVEDENO V PÁSU VÝŠKY 250 mm NAD KONSTRUKCE S XPS(ZATEM XPS (λ = 0,037m °K) POVRCHOVÁ ÚPRAVA TENKOVRSTVÁ PROBARVENÁ SILIKONOVÁ OMÍTKA
- BUDE PROVEDENO VYŠETŘENÍ STAVAJÍCÍHO ORONÍVÉHO BETONOVÉHO CHODNÍKU
- NOVÉ PARAPETY A OKLEDCHÁNÍ BUDE PROVEDENO Z POLMOCNÁNÉHO PODMOKNAVÉHO PLECHU
- PŘI PRACÍCH BUDE POSTUPOVAT DLE PLATNÝCH TECHNOLOGICKÝCH PRAVIDEL VÝROBCE POUŽITÉHO SYSTÉMU PŘÍPAD NÉ VÝROBCE

1. ZATEPLENÍ STROPU, LAMELOVÝMI DESKAMI Z KAMENNÉ VATY A POVRCHOVOU ÚPRAVOU - NÁSTŘEHM, X DESEK 100 mm
2. PO ODSTRANĚNÍ PODHLEDU ZATEPLIT PROSTOR 300mm MINERÁLNÍ VATY λ = 0,035 W.m-1.K-1
3. STAVAJÍCÍ DOELOVOU KONSTRUKCI MARKYZY OPLAŠTÍT CIMENTOVOU DESKOU PRO VEMKOVNÍ POUŽITÍ NA OPLAŠTĚNÍ PROVEST FASÁDN POVRCHOVOU ÚPRAVU MARKYZU Z VRCHNÍ STRANY NOVÉ OPLECHÁCH
4. PO ODSTRANĚNÍ PODHLEDU ZATEPLIT PROSTOR 100mm MINERÁLNÍ VATY λ = 0,035 W.m-1.K-1 POTÉ BUDE PROVEDEN MINERÁLNÍ, KOZETOVÝ SADROKARTONOVÝ PODHLED
5. NOVÉ OSAZOVANÝ HLINÍKOVÝ VSTUPNÍ PORTÁL

HRADEC KRÁLOVÉ, JANA MASARYKA č.p. 1312 - 1315 STAVEBNÍ ÚPRAVY A ZATEPLENÍ BYTOVÉHO DOMU			
PROJEKT PRO STAVEBNÍ POVOLENÍ			
ZODPOVĚDNÝ PROJEKTANT:	ING. JOSEF NEUMANN	ING. PETR BOUČEK VEDOUCÍ OD ZÁSTUPCE ŘEDITELE ZA TVORBU	BOGOS PROJEKČNÍ KANCELÁŘ
VYPRACOVAL:	ING. PETR BOUČEK		
INVESTOR:	BYJ JANA MASARYKA 1312-1315, HRADEC KRÁLOVÉ JANA MASARYKA HRADEC KRÁLOVÉ 1315		
DATUM: 3. 2023	MĚŘÍTKO: 1:50 Z ORIGINÁLU	08.03.2023	
NÁZEV VÝKRESU: PŮDORYS 1.NADZEMNÍHO PODLAŽÍ NOVÝ STAV		ČÁST STAVEBNÍ	D. 1. 1. b-09

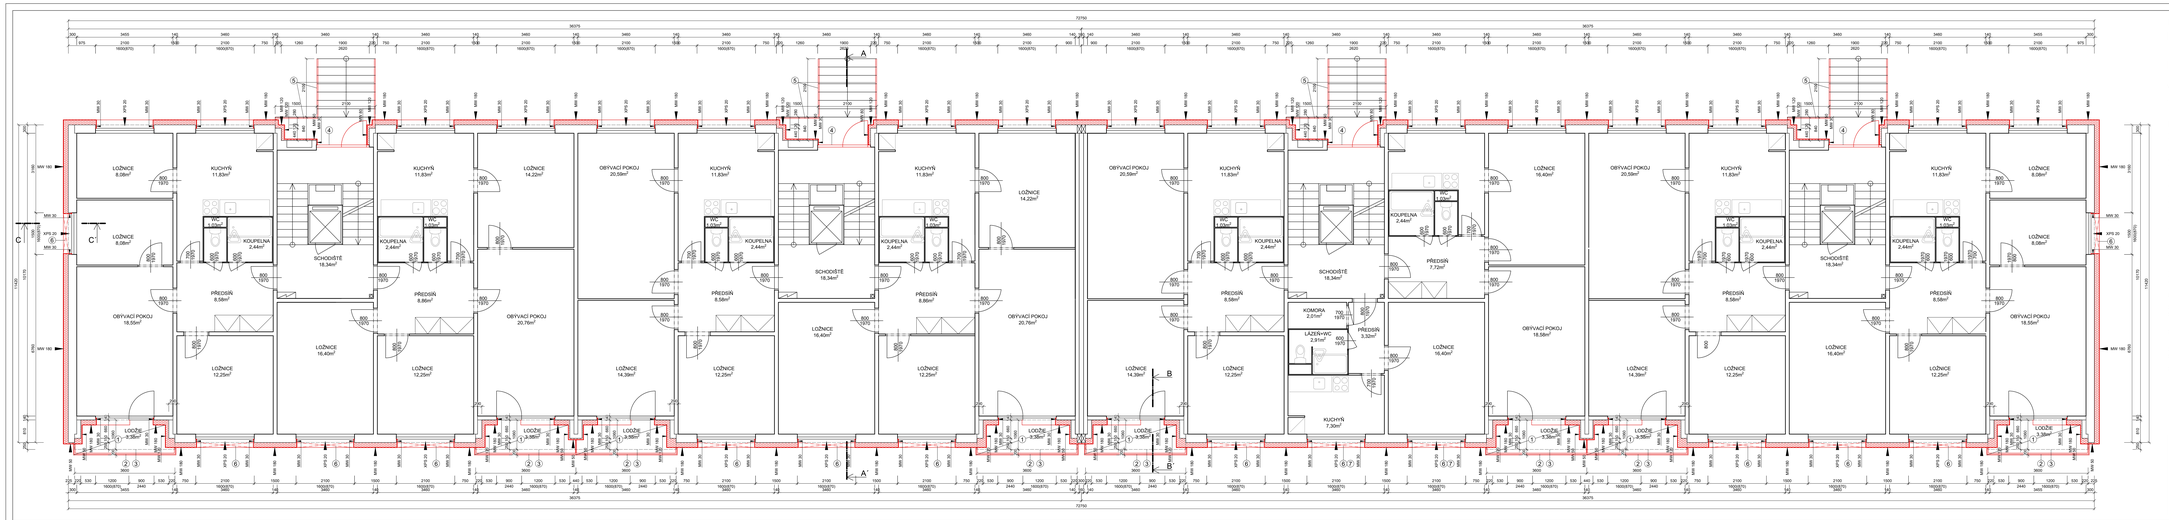

LEGENDA MATERIÁLŮ:

STAVAJÍCÍ NOSNÉ A NENOSNÉ KONSTRUKCE
STĚNOVÝ PANELOVÝ SYSTÉM T08B:
- STAVAJÍCÍ VNĚJŠÍ NENOSNÝ PLÁŠŤ 300mm
- PANEL OBVODOVÝ 200 mm + 100 mm VNITŘNÍ TEPELNOU IZOLACI 20mm
- PANELU VNITŘNÍCH NOSNÝCH KOSTRUKCÍ 140 a 80mm

KONTAKTNÍ ZATEPLOVACÍ SYSTÉM Z MINERÁLNÍ VLNY
SOUČINITEL TEPELNÉ VODIVOSTI λ = 0,037 W.m⁻¹.K⁻¹
POVRCHOVÁ ÚPRAVA TENKOVRSTVÁ OMÍTKA, ZRNO 1 1,5mm

VÝKRESOVÁ ZNAČKA

MW 180, 80, 50, 40, 30 IZOLANT MINERÁLNÍ DESKA, λ DEKLAROVANÁ = 0,037 W.m-1.K-1

POZNÁMKA:

- STAVAJÍCÍ STAV JE ZMĚŘENÍ PRO POTŘEBY TÉTO DOKUMENTACE PRO STAVEBNÍ POVOLENÍ
- STAVAJÍCÍ STAV JE ZMĚŘEN ZPRACOVATELEM TÉTO DOKUMENTACE S VYUŽITÍM POVODNÍ VÝKRESOVÉ DOKUMENTACE
- PŘED ZAHÁJENÍM ZATEPLOVACÍCH PRACÍ BUDE PROVEDENO ZMĚŘENÍ OBSTRUAČNÍ SONDY A PROJEKTANT VYDÁVÁ Z PODKLAD PROJEKTOVÉ DOKUMENTACE A MĚŘENÍ NA VEPS
- STAVAJÍCÍ VÝPLNĚ OKENNÍCH OTVORŮ JSOU TVOŘENY PLASTOVYM OKNY
- STAVAJÍCÍ VÝPLNĚ DVEŘNÍCH OTVORŮ JSOU TVOŘENY OCELOVÝMI DVEŘMI NOVĚ BUDOU OSAZEN HLINÍKOVÝ VSTUPNÍ PORTÁL
- V PRŮBĚHU STAVEBNÍCH PRACÍ BUDE ZAJIŠTĚN STAVEBNÍ DOZOR, DALŠÍ BUDE PROVEDEN POŘIZOVÁNÍ STAVEBNÍ TECHNICKÝ A ZÁPIS O PRŮBĚHU STAVEBNÍCH PRACÍ, ZÁPIS O PŘEDÁNÍ A PŘEVZETÍ DOKONČENÉ STAVBY A ZÁPIS O ODSTRANĚNÍ VADY
- K PROVEDENÍ STAVBY VEŠKERÉ OCCHYLKY, STOLÁŘ, TAK I JEDNOTLIVÉ POSTUPY PRACÍ BUDOU PŘUŘEŠENY ŘÉŠENÍ V PROJEKTANTEM
- V PRŮBĚHU STAVBY JSOU ZAHRESLENY ORIENTAČNĚ Z PŮVODNÍCH PODKLADŮ, TATO DOKUMENTACE NEZAHRNUJE ZMĚNY PROVEDENÉ ZDNEŠTVRNÍ O ÚŘTRNÍ BYTOVÝCH JEDNOTEK
- DEMONTOVAT VEŠKERÉ OPLOCHOVÁNÍ BYTOVÉHO DOMU
- PŘED ZAHÁJENÍM ZATEPLOVACÍCH PRACÍ SE PROVEDE DEMONTÁŽ VŠECH PRVKŮ NA FASÁDĚ
- ZATEPLENÍ POHLEDOU LOŽŽE BUDE PROVEDENO MINERÁLNÍ VATOU λ = 0,036 W.m-1.K-1
- PŘED ZAHÁJENÍM ZATEPLOVACÍCH PRACÍ BUDE PROVEDENO ZMĚŘENÍ ÚTLUMU ZDIVA A NAZÁSNÍMÁN POŽÁRNÍ ZATEPLENÍ LOŽŽE
- VÝMĚNA ZÁMBALU, NOVÉ OPLÁŠTĚNÍ MAHAYÚ NAD VSTUPY, ZATEPLENÍ STŘEŠNÍHO PLÁŠTĚ FOUKANOU IZOLACÍ A PROVEDENÍ NOVÉ STŘEŠNÍ KRYTINY Z PVC FÓLIE
- VÝTAHOVÉ ŠACHTY NAD ÚROVNÍ STŘEŠNÍHO PLÁŠTĚ BUDOU ZATEPLENY 100mm TEPELNÉ IZOLACE Z MINERÁLNÍ VLNY (λ = 0,037W/m °K), DALE BUDE PROVEDENO ZATEPLENÍ STŘEŠNÍHO PLÁŠTĚ TĚCHTO SACHET A NOVÁ STŘEŠNÍ KRYTINA Z PVC FÓLIE
- ZATEPLENÍ SONÁLOBALEVYLIVE STYNÚ S TŘEMENEM BUDE V PÁSU VÝŠKY 250mm POUŽITÍ XPS (λ = 0,037W/m °K), POVRCHOVÁ ÚPRAVA MOZAIKOVÁ OMÍTKA NA ZÁVLGENÉ PERLINDE
- NOVÉ ZATEPLENÍ STŘEŠNÍHO PLÁŠTĚ BUDE PROVEDENO V PÁSU NAD ÚROVNÍ STŘEŠEK BUDE PROVEDENO V PÁSU VÝŠKY 250 mm NAD KONSTRUKCE EXPOZITEM XPS (λ = 0,037m °K) POVRCHOVÁ ÚPRAVA TENKOVRSTVÁ PROBARVENÁ SILIKÓNOVÁ OMÍTKA
- BUDE PROVEDENO VYDĚTÍNÍ STÁVAJÍCÍHO OKAPOVÉHO BETONOVÉHO CHODNÍKU
- NOVÉ PARAPETY A OBEZDCHÁVÁNÍ BUDE PROVEDENO Z POLIMOCNMÉHO PODMONÁNÉHO PLECHU
- NOVÉ PŘÍPOJKY BUDE POSTUPOVAT DLE PLATNÝCH TECHNOLOGICKÝCH PRAVIDEL VYROBCE POŽÁRNÍCH SYSTÉMU PŘÍPOJNÉ VÝROBKY

① ZATEPLENÍ SPODNÍ A BOČNÍ ČÁSTI LOŽŽOVÉ ZB DESKY 40mm MINERÁLNÍ VATOU λ = 0,036 W.m-1.K-1
SANACE STÁVAJÍCÍ NOSNÉ KONSTRUKCE BALKONU, ZATEPLENÍ A PROVEDENÍ NOVÉ PODKOPÉ OBSTRY

② OSAZENÍ HLINÍKOVÉHO ZÁBRALU VÝŠKY 1200mm S VYPLNĚ TÓNOVANÝM BEZPEČNOSTNÍM SKLEM

③ STAVAJÍCÍ BALKONY PRODLOUŽIT NAKOTVENÍM VILCOVANÉHO L PROFILU Z ČELA BALKONOVÉ DESKY KOTVIT CHEMICKTMI KOTVAMI. POTÉ PROVEDIT NOVOU PODLAHU BALKONU
DETAIL PROVEDENÍ PRODLOŽENÍ BUDE DOŘEŠEN PŘI REALIZACI NA STAVBĚ PO ODHALENÍ NOSNÉ KONSTRUKCE BALKONU

④ V RÁMEC NOVÉ OBAZOVANÉHO HLINÍKOVÉHO VSTUPNÍHO PORTÁLU BUDOU PROVEDENÉ POŠTOVNÍ SCHRÁNKY
NOVÉ PROVEDENÉ OSVĚTLENÍ NAD VSTUPNÍ ČÁSTI

⑤ NOVÉ PROVEDENÉ JAKLOVÉ ZÁBRALKY Z TVDOVÝ VYPLNĚ

⑥ OSAZEN KASTLÍK NA ZÁLUZIE, A PŘERUŠENÍ TEPELNÉHO MOSTU BUDE POUŽITA POLYURETANOVÁ FASÁDNÍ DESKA KOOLTHERM V TLOUŠŤCE 30mm

⑦ OSAZENÍ LAMELOVÝCH ŽALUZÍ

HRADEC KRÁLOVÉ, JANA MASARYKA č.p. 1312 - 1315
STAVEBNÍ ÚPRAVY A ZATEPLENÍ BYTOVÉHO DOMU

	PROJEKT PRO STAVEBNÍ POVOLENÍ		
ZODPOVĚDNÝ PROJEKTANT:	ING. JOSEF NEUBAUER		ING. PETR BOUČEK HYDROGEOLOG ZÁKLADY A ZDĚLANÍ ZP TOMAS BOGOS PROJEKČNÍ KANCELÁŘ
VYPRACOVAL:	ING. PETR BOUČEK		
INVESTOR:	BYJ JANA MASARYKA 1312-1315, HRADEC KRÁLOVÉ JANA MASARYKA HRADEC KRÁLOVÉ 1315		
DATUM: 3. 2023	MĚŘÍTKO: 1:50 Z ČASKAZY	08.03.2023	
NÁZEV VÝKRESU:	PŮDORYS 2.NADZEMNÍHO PODLAŽÍ NOVÝ STAV	ČÁST STAVEBNÍ	D. 1. 1. b 10

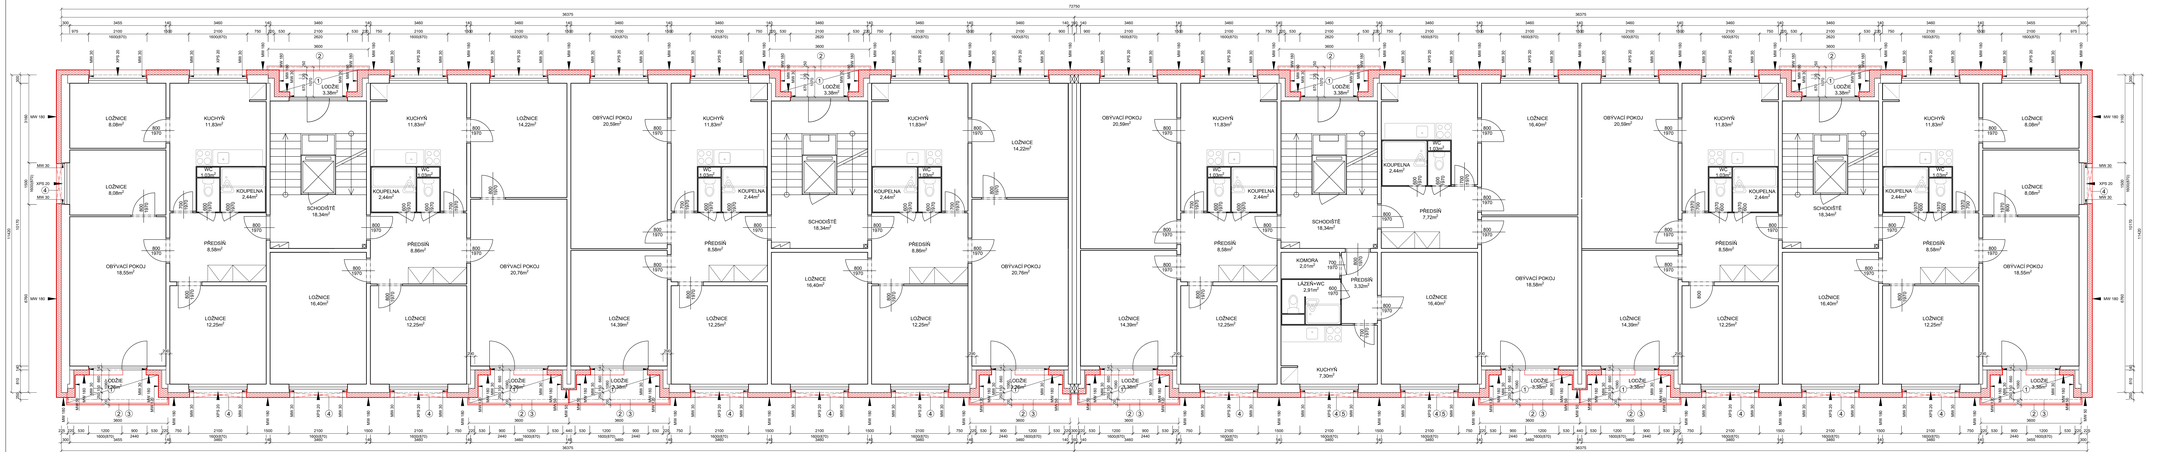

LEGENDA MATERIÁLŮ:

STÁVAJÍCÍ NOSNÉ A NENOSNÉ KONSTRUKCE
STĚNOVÝ PANELOVÝ SYSTÉM T08B:
- STÁVAJÍCÍ VNĚJŠÍ NOSNÝ PANEL tl. 300mm S VNITŘNÍ TEPELNOU IZOLACÍ 20mm
- X PANELU VNITŘNÍCH NOSNÝCH KONSTRUKCÍ tl.0,400mm

KONTAKTNÍ ZATEPLOVACÍ SYSTÉM Z MINERÁLNÍ VLNY
SOUČINITEL TEPELNÉ VODIVOSTI λ = 0,037 W.m⁻¹.K⁻¹
POVRCHOVÁ ÚPRAVA TENKOVRSTVÁ OMÍTKA, ZRNO tl. 1,5mm

VÝKRESOVÁ ZNAČKA

MW 180, 80, 50, 40, 30 IZOLANT MINERÁLNÍ DESKA, X DELAROCKRAN = 0,037 W.m-1.K-1

POZNÁMKA:

- STÁVAJÍCÍ STAV JE ZMĚŘENO PRO POTŘEBY TÉTO DOKUMENTACE PRO STAVEBNÍ POVOLENÍ
- STÁVAJÍCÍ STAV JE ZMĚŘEN ZPRACOVATELEM TÉTO DOKUMENTACE S VYUŽITÍM PŮVODNÍ VÝKRESOVÉ DOKUMENTACE
- PŘED ZAHÁJENÍM ZATEPLOVACÍCH PRACÍ BUDOU PROVEDENY DOMÍTKY VŠECH PRVKŮ NA FASÁDĚ, VČETNĚ ODSTRAŇTĚ SOKLY A PROJEKTANT VYDÁDÍ Z PŮVODNÍ PROJEKTOVÉ DOKUMENTACE A MĚŘENÍ NA MÍSTĚ
- STÁVAJÍCÍ VÝPLNĚ OKENNÍCH OTVORŮ JSOU TVOŘENY PLASTOVÝMI OKNY
- STÁVAJÍCÍ VÝPLNĚ DVEŘNÍCH OTVORŮ JSOU TVOŘENY OCELOVÝMI DVEŘMI NOVĚ BUDOU OSAZENA HLINÍKOVÝ VSTUPNÍ PORTÁL
- V PRŮBĚHU STAVEBNÍCH PRACÍ BUDE ZAJIŠTĚN STAVEBNÍ DOZOR, DALŠÍ BUDE PROVEDEN POROVNÁNÍ STAVEBNĚ TECHNICKÝCH A FYZICKÝCH ÚDAJŮ S PROJEKTEM A PŘÍPADNÉ ZMĚNY BUDOU PROJEDNÁNY S PROJEKTANTEM A ZAPSÁNY DO STAVEBNÍHO DENÍKU
- K PROVEDENÍ STAVBY VEŠKERÉ OCCHYAPI, STILLAE TAK I JEJICH VYUŽITÍ PŘIKLUBOU PRUŽENÉ ŘEŠENÍ PROJEKTANTEM
- PŘI PROVÁDĚNÍ PRACÍ JSOU ZAHRESLENY ORIENTAČNĚ Z PŮVODNÍCH PODKLADŮ, TATO DOKUMENTACE NEZAHRNUJE ZMĚNY PROVEDENÉ ZDNEJŠÍ/VRH O ULTRAPN BYTOVÝCH JEDNOTEK
- DEMONTOVAT VEŠKERÉ OPLECHOVÁNÍ BYTOVÉHO DOMU
- PŘED ZAHÁJENÍM ZATEPLOVACÍCH PRACÍ BE PROVEDE DEMONTAŽ VŠECH PRVKŮ NA FASÁDĚ
- ZATEPLENÍ POHLEDŮ LOŽDŽÍ BUDE PROVEDENO MINERÁLNÍ VATOU V tl. 40mm
- PŘED ZAHÁJENÍM ZATEPLOVACÍCH PRACÍ BUDOU PROVEDENY ÚPRAVY ZÁKLADŮ A NAZDÉNÍM POZLAŽBM, ZATEPLENÍ LOŽDÍ. VYMĚNA ZÁMBALU, NOVÉ OPLACHTĚNÍ MAKAYÁ NAD VSTUPY, ZATEPLENÍ STŘEŠNÍHO PLÁŠTĚ FOUKNAOU IZOLACÍ A PROVEDENÍ NOVÉ STŘEŠNÍ KRYTINY Z PVC FOLIE
- VÝTAHOVÉ ŠACHTY NAD ÚROVNÍ STŘEŠNÍHO PLÁŠTĚ BUDOU ZATEPLENY 100mm TEPELNÉ IZOLACE Z MINERÁLNÍ VLNY (λ = 0,037W.m⁻¹.K⁻¹). DÁLE BUDE PROVEDENO ZATEPLENÍ STŘEŠNÍHO PLÁŠTĚ TĚCHTO SACHET A NOVÁ STŘEŠNÍ KRYTINA Z PVC FOLIE
- ZATEPLENÍ ŠIKMÉ OBLAČÍTKY VE STYKU S TŘEMENEM BUDE V PÁSU VÝŠKY 250mm POUŽITÍ XPS λ = 0,037W.m⁻¹.K⁻¹), POVRCHOVÁ ÚPRAVA MOZAIKOVÁ OMÍTKA NA ZÁVLEČNÉ PERLINCE
- NA ŠIKMÉ STŘEŠNÍ KONSTRUKCI BUDE PROVEDENO ZATEPLENÍ FASÁDY NAD ÚROVNÍ STŘEŠNÍ BUDE PROVEDENO V PÁSU VÝŠKY 250 mm NAD KONSTRUKCE S XPS(ZTŘM XPS λ = 0,037W.m⁻¹.K⁻¹) POVRCHOVÁ ÚPRAVA TENKOVRSTVÁ PROBARVENÁ SILIKONOVÁ OMÍTKA
- NA SCHODIŠTĚCH LOŽDÍCH BUDE OSAZENA SÍŤ PROTI PTÁCTVU
- BUDE PROVEDENO VYDĚTÍM STÁVAJÍCÍHO OKAPOVÉHO BETONOVÉHO CHODNÍKU
- PŘED ZAHÁJENÍM PRACÍ BUDE PROVEDENO ZAMĚŘENÍ STAVBY A PŘÍPADNÉ ZMĚNY PROJEDNÁNY PROJEKTANTEM
- PŘI VÝSTAVBĚ POSTUPOVAT DLE PLATNÝCH TECHNOLOGICKÝCH PRAVIDEL VÝROBCE POUŽITÉHO SYSTÉMU I PŘÍPADNÉ VÝROBKU

① ZATEPLENÍ SPODNÍ A BOČNÍ ČÁSTI LOŽDŽÍ ZE DESKY 40mm MINERÁLNÍ VATOU λ = 0,035 W.m-1.K-1
SANACE STÁVAJÍCÍ NOSNÉ KONSTRUKCE BALKONU, ZATEPLENÍ A PROVEDENÍ NOVÉ PODKOZÍ VÝSTUPU

② OSAZENÍ HLINÍKOVÉHO ZÁBRADLÍ S VÝPLNÍ TONOVANÝM BEZPROSVITNÝM SKLEM

③ STÁVAJÍCÍ BALKONY PRODLUŽÍT NAHOTVENÍM VÁLCOVANÉHO L PROFILU Z ČELA BALKONOVÉ DESKY. ZÁKLADY PRODLOUŽIT ZA ÚČELEM ZVÝŠENÍ STATICKÉ ÚNOSNOSTI BALKONU. DETAIL PROVEDENÍ PRODLOUŽENÍ BUDE ŘEŠENO PŘI REALIZACI NA STAVBĚ PO ODHALENÍ NOSNÉ KONSTRUKCE BALKONU

④ OSAZEN KASTLÍK NA ŽALUZIE, K PŘERUŠENÍ TEPELNÉHO MOSTU BUDE POUŽITA POLYURETANOVÁ FASÁDNÍ DESKA KOOLTHERM K TLOUŠŤCE 30mm

⑤ OSAZENÍ LAMELOVÝCH ŽALUZÍ

HRADEC KRÁLOVÉ, JANA MASARYKA č.p. 1312 - 1315
STAVEBNÍ ÚPRAVY A ZATEPLENÍ BYTOVÉHO DOMU

PROJEKT PRO STAVEBNÍ POVOLENÍ

ZODPOVĚDNÝ PROJEKTANT:	ING. JOSEF NEUBAUER		ING. PETR BOUČEK VEDOUCÍ TÝM ČLEN ČKAIT ČLEN ČKAIT BOGOS PROJEKČNÍ KANCELÁŘ
VYPRACOVAL:	ING. PETR BOUČEK		
INVESTOR:	BYJ JANA MASARYKA 1312-1315, HRADEC KRÁLOVÉ JANA MASARYKA HRADEC KRÁLOVÉ 1315		
DATUM: 3. 2023	MĚŘÍTKO: 1:50 Z ČAMÁZNÍ	08.03.2023	
NÁZEV VÝKRESU:	PŮDORYS 3.-9.NADZEMNÍHO PODLAŽÍ NOVÝ STAV	ČÁST: STAVEBNÍ	D. 1. 1. b 11

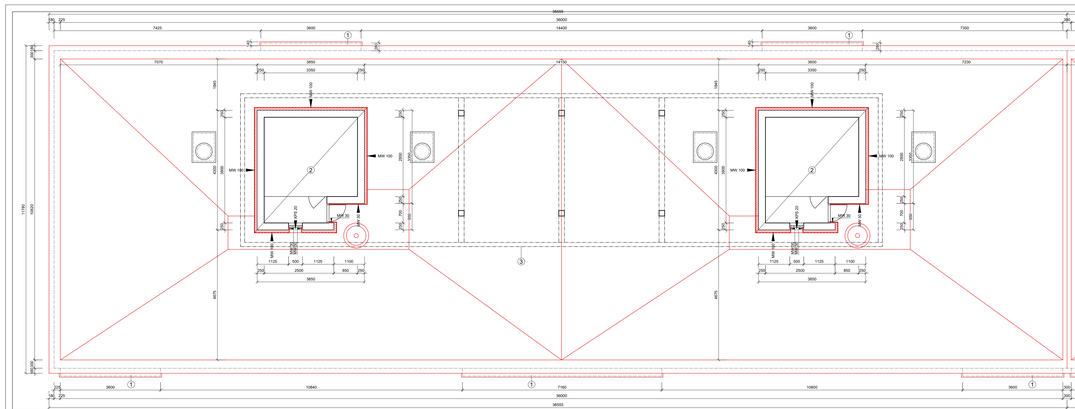

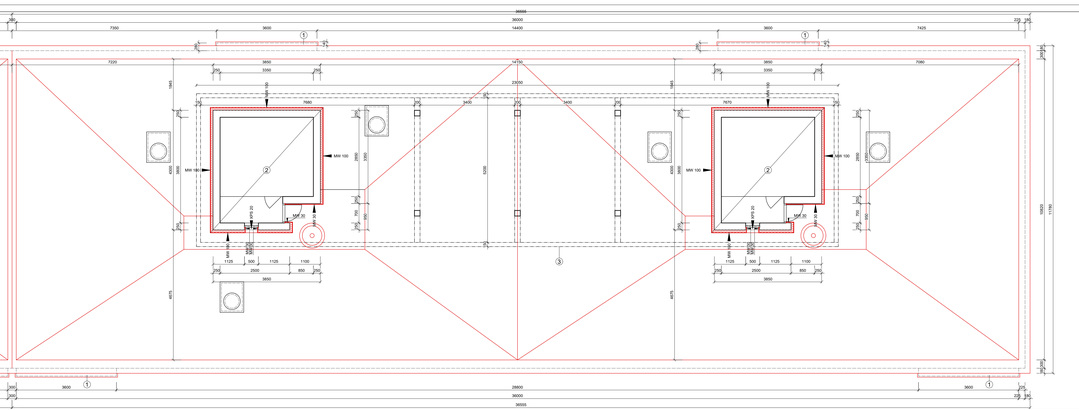

LEGENDA MATERIÁLŮ:

STÁVAJÍCÍ NOSNÉ A NENOSNÉ KONSTRUKCE
STĚNOVÝ PANELOVÝ SYSTÉM - 300mm
1. PANEL VNITŘNÍCH NOSNÝCH STĚN tl.= 300mm S VNITŘNÍ TEPELNOU IZOLACÍ 20mm
2. PANEL VNITŘNÍCH NOSNÝCH KONSTRUKCÍ tl= 6.40mm

KONTAKTNÍ ZATEPLOVACÍ SYSTÉM Z MINERÁLNÍ VATY
SOUČINITEL TEPELNÉ VODIVOSTI λ = 0,037 W.m-1.K-1
POVRCHOVÁ ÚPRAVA TENKOVRSTVÁ OMÍTKA, ZRNO tl 1,5mm

VÝKRESOVÁ ZNAČKA

MW 180, 50, 50, 40, 30 IZOLANT MINERÁLNÍ DESKA, 1 DEKLAROVANÁ = 0,037 W.m-1.K-1

POZNÁMKA:

- STAVAJÍCÍ STAV JE ZMĚŘENÍ PRO POTŘEBY TÉTO DOKUMENTACE PRO STAVEBNÍ POVOLENÍ
- STAVAJÍCÍ STAV JE ZMĚŘENÍ ZPRACOVATELEM TÉTO DOKUMENTACE S VYUŽITÍM PROVIZORNÍ VYKRESOVÉ DOKUMENTACE. TLOUŠŤKY KONSTRUKCÍ NEBO JEJICH ČÁSTÍ, JEJICHŽ VLASTNOSTI SE MOHOU LIŠIT - NEBYLY PROVÁDĚNY DESTRUKČNÍ SONDY A JEJICH ZJIŠTĚNÍ JE PŘEDMĚTEM DALŠÍCH ČINNOSTÍ PŘI REALIZACI STAVBY NA MÍSTĚ
- STÁVAJÍCÍ VÝPLŇ OKENNÍCH OTVORŮ JSOU TVOŘENY PLASTOVÝMI OKNY
- STÁVAJÍCÍ VÝPLŇ DVEŘNÍCH OTVORŮ JSOU TVOŘENY OCELOVÝMI DVEŘMI NOVÉ BUDOU OBSAZEN HLINÍKOVÝ VSTUPNÍ PORTÁL
- V PRŮBĚHU STAVEBNÍCH PRACÍ BUDE ZMĚŘEN STAVEBNÍ OZDOB, DALE BUDE PROVÁDĚN PODROBNÝ STAVEBNĚ TECHNICKÝ A STATICKÝ PRŮZKUM A BUDOU OVĚŘENY JEDNOTLIVÉ PŘEDPOKLADY UVEDENÉ V DOKUMENTACI. NEJEDNÁ SE O DOKUMENTACI ZTÍŽENÍ A ZMĚN KUBY - VĚŠINĚ ODDÍLKY, STĚNY TAK I JEDNOTLIVÉ POSTUPY PRACÍ BUDOU PRŮBĚŽNĚ BEŘENY S PROJEKTANTEM
- VNITŘNÍ DISPOZICE JSOU ZAMĚŘENY ORIENTAČNĚ Z POVODNÍCH PODKLADŮ, TATO DOKUMENTACE NEZAHRNUJE ZMĚNY PŘEDMĚTNÝCH ÚŘADŮ SOUVISEJÍCÍ S ÚZEMNÍM BYTOVÝM DOMEM
- ZEMANOVSKÉ ÚŘADY OR UCHOVÁVÁ PŮVODNÍ DOKUMENTACI
- PŘED ZAHÁJENÍM ZATEPLOVACÍCH PRACÍ SE PROVEDE DEMONTÁŽ VŠECH PRVKŮ NA FASÁDĚ
- BUDE PROVEDENO ZATEPLENÍ FASÁDNÍCH PLOŠTĚ, ZATEPLENÍ STROPU NAD 1.NADZEMNÍM PODLAŽÍM, ZATEPLENÍ LODŽIÍ, VÝMĚNA ZÁMKŮ, NOVÉ OPLATÉNÍ MAKYZŮ NAD VSTUPY, ZATEPLENÍ STŘEŠNÍHO PLÁŠTĚ FOLIOVANOU IZOLACÍ A PROVEDENÍ NOVÉ STŘEŠNÍ KRYTINY
- VÝTAHOVÉ ŠACHTY NAD ÚROVNÍ STŘEŠNÍHO PLÁŠTĚ BUDOU ZATEPLENY 100mm TEPELNĚ IZOLACE Z MINERÁLNÍ VATY (λ = 0,037W/m °K). DALE BUDE PROVEDENO ZATEPLENÍ STŘEŠNÍHO PLÁŠTĚ TĚCHTO ŠACHET A NOVÁ STŘEŠNÍ KRYTINA Z PVC FOLIE. STŘEŠNÍ FOLIE BUDE PROVEDENA NA HLAVNÍ STŘEŠNÍ ČÁSTI
- NOVÉ PARAPETY A OPLECHOVÁNÍ BUDE PROVEDENO Z POLAKOVANÉHO POZINKOVANÉHO PLECHU
- NA STŘEŠE BUDOU UMÍSTĚNY NOVÉ VETRACÍ HLAVICE, VYTAHOVÉ ŠACHTY A VETRACÍ POTRUBÍ TAKTO VEDENÉ DO MEZISTŘEŠNÍHO PROSTORU V PRŮMĚRNÉ tl. 300mm. V MÍSTECH KAVÁNÍCHOV OTVORŮ BUDOU OBAZDNY ROTACNÍ VETRACÍ HLAVICE. DALE BUDOU OBAZDNY NASAVACÍ VETRACÍ KOMÍNKY. POČET NASAVACÍCH A VĚTRACÍCH HLAVIC BUDE URČEN PŘI REALIZACI
- V CÍLE PLOŠE BUDE PROVEDENA NOVÁ STŘEŠNÍ KRYTINA Z PVC FOLIE A NOVÉ PROVEDENÍ OPLECHOVÁNÍ ATIK
- PŘI VÝSTAVBĚ POSTUPOVAT DLE PLATNÝCH TECHNOLOGICKÝCH PRAVIDEL, VÝROBCE POUŽITÉHO SYSTÉMU PŘÍPADNĚ VÝROBKU

① ZATEPLENÍ SPODNÍ A BOČNÍ ČÁSTI STŘEŠEK NAD LODŽEMI 40mm MINERÁLNÍ VATOU λ = 0,035 W.m-1.K-1
A PROVEDENÍ NOVÉ STŘEŠNÍ KRYTINY Z PVC FOLIE A NOVÉ KRYTINA Z KOVOVÉ HRANY OBAZDNY VÍKEŤŮ PROTI PTÁČŮM

② ZATEPLENÍ STŘEŠNÍ KONSTRUKCE VÝTAHOVÉ ŠACHTY MINERÁLNÍ VATOU tl 150mm
A PROVEDENÍ NOVÉ STŘEŠNÍ KRYTINY Z PVC FOLIE

③ NATAŽENÍ LEPIDLA SE SKLOVLÁKNITOU TKANINOU, POTÉ PROVEDENÍ FINÁLNÍ FASÁDNÍ OMÍTKY

HRADEC KRÁLOVÉ, JANA MASARYKA č.p. 1312 - 1315
STAVEBNÍ ÚPRAVY A ZATEPLENÍ BYTOVÉHO DOMU

PROJEKT PRO STAVEBNÍ POVOLENÍ

ZODPOVĚDNÝ PROJEKTANT:	ING. JOSEF NEDRAJEK		ING. PETR BOUČEK AUTORIZOVANÝ INŽENÝR PRO POZEMNÍ STAVBY ČKAIT-0009001
VYPRACOVAL:	ING. PETR BOUČEK		
INVESTOR:	SVJ JANA MASARYKA 1312-1315, HRADEC KRÁLOVÉ JANA MASARYKA HRADEC KRÁLOVÉ 1315		**BOGOS PROJEKČNÍ KANCELÁŘ**
DATUM: 3/ 2023	MĚŘÍTKO: 1:50	Z ZAKÁZKY: 06-03-2023	
NÁZEV VÝKRESU:	PŮDORYS STŘECHY NOVÝ STAV	ČÁST STAVEBNÍ	D. 1. 1. b 12.

ŘEZ A - A´

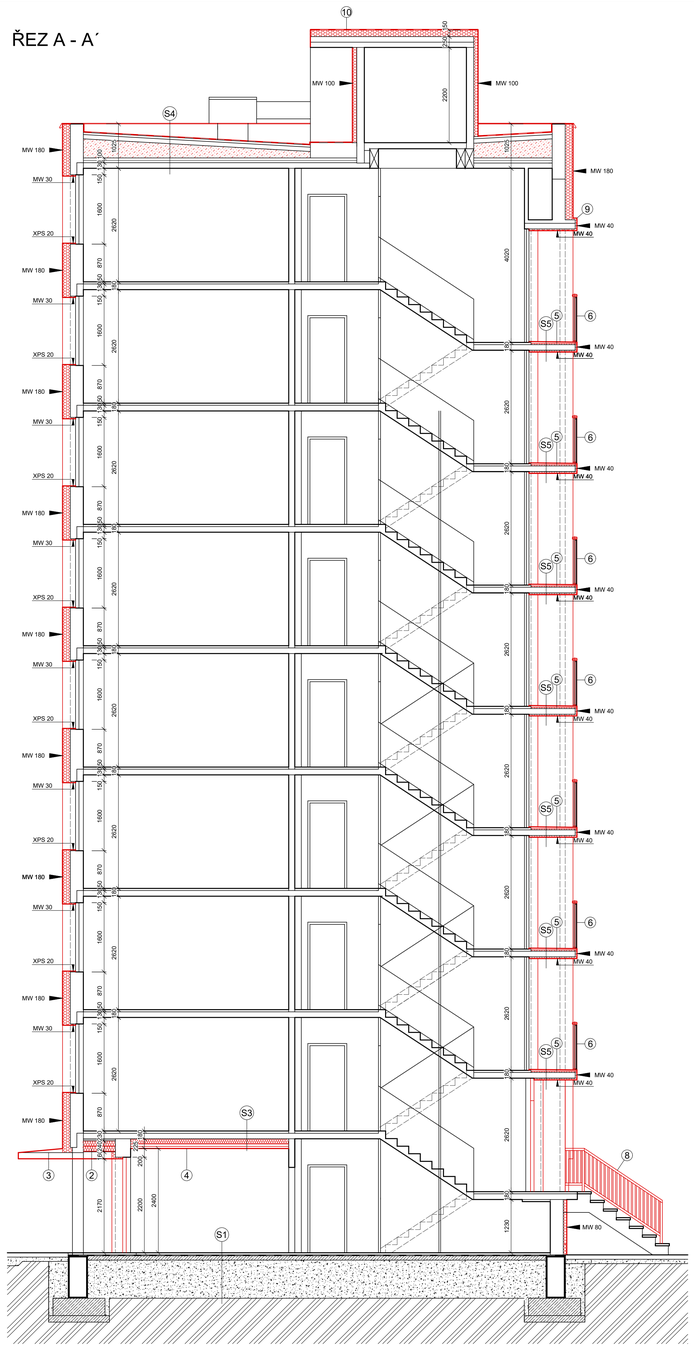

ŘEZ B - B´

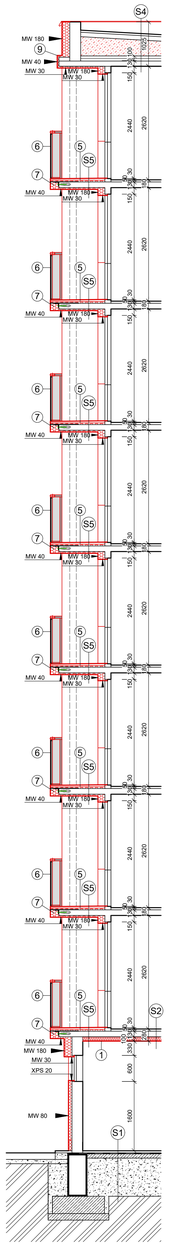

ŘEZ C - C´

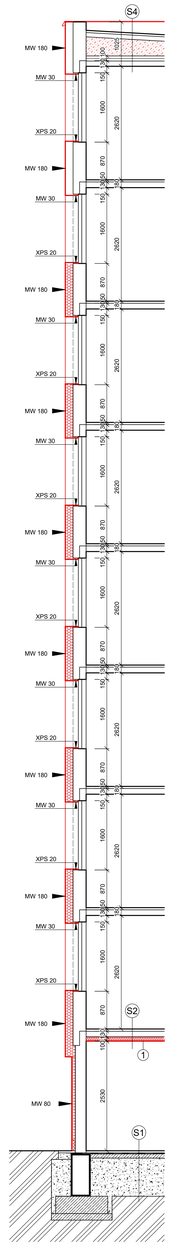

LEGENDA MATERIÁLŮ:

STÁVAJÍCÍ NOSNÉ A NENOSNÉ KONSTRUKCE
STĚNOVÝ PANELOVÝ SYSTÉM T06B,
tl. PANELŮ OBVODOVÉHO PLÁŠTĚ 250 A 300mm S VNITŘNÍ TEPELNOU IZOLACÍ 20mm
tl. PANELŮ VNITŘNÍCH NOSNÝCH KONSTRUKCÍ 140 A 60mm

KONTAKTNÍ ZATEPLOVACÍ SYSTÉM Z MINERÁLNÍ VATY
SOUČINITEL TEPELNÉ VODIVOSTI λ = 0,037 W.m-1 K-1
POVRCHOVÁ ÚPRAVA TENKOVRSTVÁ OMÍTKA, ZRNO tl 1,5mm

VÝKRESOVÁ ZNAČKA

MW 180, 80, 50, 40, 30 IZOLANT MINERÁLNÍ DESKA, λ DEKLAROVANÁ = 0,037 W.m-1 K-1

POZNÁMKA:

- STÁVAJÍCÍ STAV JE ZAMĚŘEN PRO POTŘEBY TÉTO DOKUMENTACE PRO STAVEBNÍ POVOLENÍ
- STÁVAJÍCÍ STAV JE ZAMĚŘEN ZPRACOVATELEM TÉTO DOKUMENTACE S VYUŽITÍM PŮVODNÍ VÝKRESOVÉ DOKUMENTACE. TLOUŠŤKY KONSTRUKCÍ NEBO JEDNOTLIVÉ SKLADBY SE MOHOU LIŠIT - NEBYLY PROVÁDĚNY DESTRUKČNÍ SONDY A PROJEKTANT VYCHÁZÍ Z PŮVODNÍ PROJEKTOVÉ DOKUMENTACE A MĚŘENÍ NA MÍSTĚ
- STÁVAJÍCÍ VYPLNĚ OKENNÍCH OTVORŮ JSOU TVOŘENY PLASTOVÝMI OKNY
- STÁVAJÍCÍ VYPLNĚ DVEŘNÍCH OTVORŮ JSOU TVOŘENY OCELOVÝMI DVEŘMI NOVĚ BUDOU OSAZEN HLINÍKOVÝ VSTUPNÍ PORTÁL
- V PRŮBĚHU STAVEBNÍCH PRACÍ BUDE ZAJIŠTĚN STAVEBNÍ DOZOR, DÁLE BUDE PROVÁDĚN PODROBNÝ STAVEBNĚ TECHNICKÝ A STATICKÝ PRŮZKUM A BUDOU OVĚŘENY JEDNOTLIVÉ PŘEDPOKLADY UVEDENÉ V DOKUMENTACI. NEJEDNÁ SE O DOKUMENTACI K PROVÁDĚNÍ STAVBY. VEŠKERÉ ODCHYLKY, STEJNĚ TAK I JEDNOTLIVÉ POSTUPY PRACÍ BUDOU PRŮBĚŽNĚ ŘEŠENY S PROJEKTANTEM.
- VNITŘNÍ DISPOZICE JSOU ZAKRESLENY ORIENTAČNĚ Z PŮVODNÍCH PODKLADŮ, TATO DOKUMENTACE NEZAHRNUJE ZMĚNY PROVEDENÉ JEDNOTLIVÝMI VLASTNÍKY BYTOVÝCH JEDNOTEK
- DEMONTOVAT VEŠKERÉ OPLECHOVÁNÍ BYTOVÉHO DOMU
- PŘED ZAHÁJENÍM ZATEPLOVACÍCH PRACÍ SE PROVEDE DEMONTÁŽ VŠECH PRVKŮ NA FASÁDĚ
- ZATEPLENÍ PODHLEDU LODŽÍ BUDE PROVEDENO MINERÁLNÍ VATOU V tl. 40mm
- BUDE PROVEDENO ZATEPLENÍ FASÁDNÍHO PLÁŠTĚ, ZATEPLENÍ STROPU NAD 1 NADZEMNÍM PODLAŽÍM, ZATEPLENÍ LODŽÍÍ, VÝMĚNA ŽÁBRADLÍ, NOVÉ OPLÁŠTĚNÍ MARKYZ NAD VSTUPY, ZATEPLENÍ STŘEŠNÍHO PLÁŠTĚ FOUKANOU IZOLACÍ A PROVEDENÍ NOVÉ STŘEŠNÍ KRYTINY Z PVC FÓLIE
- VÝTAHOVÉ ŠACHTY NAD ÚROVNÍ STŘEŠNÍHO PLÁŠTĚ BUDOU ZATEPLENY 100mm TEPELNĚ IZOLACE Z MINERÁLNÍ VATY (λ = 0,037Wm^{-1}K^{-1}). DÁLE BUDE PROVEDENO ZATEPLENÍ STŘEŠNÍHO PLÁŠTĚ TĚCHTO ŠACHET A NOVÁ STŘEŠNÍ KRYTINA Z PVC FÓLIE
- ZATEPLENÍ SOKLU OBJEKTU VE STYKU S TERÉNEM BUDE V PÁSU VÝŠKY 250mm POUŽIT XPS (λ = 0,037Wm^{-1}K^{-1}), POVRCHOVÁ ÚPRAVA MOZAIKOVÁ OMÍTKA NA ZDVOJENÉ PERLINCE
- ZATEPLENÍ BOČNÍCH A ZADNÍCH STĚN LODŽÍÍ A ZATEPLENÍ FASÁDY NAD ÚROVNÍ STŘÍŠEK BUDE PROVEDENO V PÁSU VÝŠKY 250 mm NAD KONSTRUKCÍ, S POUŽITÍM XPS (λ = 0,037Wm^{-1}K^{-1}) POVRCHOVÁ ÚPRAVA TENKOVRSTVÁ PROBARVENÁ SILIKONOVÁ OMÍTKA
- ZATEPLENÍ STŘEŠNÍHO PLÁŠTĚ BUDE PROVEDENO POMOCÍ CELULÓZOVÉ DŘTI (λ = 0,038Wm^{-1}K^{-1}) NAFOUKANÉ DO MEZISTŘEŠNÍHO PROSTORU V PRŮMĚRNÉ tl. 300mm. V MÍSTECH APLIKAČNÍCH OTVORŮ BUDOU OSAZENY ROTAČNÍ VĚTRACÍ HLAVICE. DÁLE BUDOU OSAZENY NASÁVACÍ VĚTRACÍ KOMÍNKY. POČET NASÁVACÍCH A VĚTRACÍCH HLAVIC BUDE URČEN DODAVATELEM.
- NA SCHODIŠŤOVÝCH LODŽÍCH BUDE OSAZENA SÍŤ PROTI PTACTVU
- BUDE PROVEDENO VYČIŠTĚNÍ STÁVAJÍCÍHO OKAPOVÉHO BETONOVÉHO CHODNÍKU
- NOVÉ PARAPETY A OPLECHOVÁNÍ BUDE PROVEDENO Z POLAKOVANÉHO POZINKOVANÉHO PLECHU
- PŘI VÝSTAVBĚ POSTUPOVAT DLE PLATNÝCH TECHNOLOGICKÝCH PRAVIDEL VÝROBCE POUŽITÉHO SYSTÉMU PŘÍPADNĚ VÝROBKU

① ZATEPLENÍ STROPU, LAMELOVÝMI DESKAMI Z KAMENNÉ VATY A POVRCHOVOU ÚPRAVOU - NÁSTŘIKEM, tl. DESEK 100 mm

② PO ODSTRANĚNÍ PODHLEDU ZATEPLIT PROSTOR 240mm MINERÁLNÍ VATY λ = 0,035 W.m-1 K−1

③ STÁVAJÍCÍ OCELOVOU KONSTRUKCI MARKÝZY OPLÁŠTIT CEMENTOVOU DESKOU PRO VENKOVNÍ POUŽITÍ
NA OPLÁŠTĚNÍ PROVÉST FASÁDNÍ POVRCHOVOU ÚPRAVU
MARKÝZU Z VRCHNÍ STRANY NOVĚ OPLECHOVAT

④ PO ODSTRANĚNÍ PODHLEDU ZATEPLIT PROSTOR 120mm MINERÁLNÍ VATY λ = 0,035 W.m-1 K−1
POTÉ BUDE PROVEDEN MINERÁLNÍ, KAZETOVÝ SÁDROKARTONOVÝ PODHLED

⑤ ZATEPLENÍ SPODNÍ A BOČNÍ ČÁSTI LODŽIOVÉ ŽB DESKY 40mm MINERÁLNÍ VATOU λ = 0,035 W.m-1 K−1
SANACE STÁVAJÍCÍ NOSNÉ KONSTRUKCE BALKONU, ZATEPLENÍ A PROVEDENÍ NOVÉ POCHOZÍ VRSTVY

⑥ OSAZENÍ HLINÍKOVÉHO ZÁBRADLÍ S VÝPLNÍ TÓNOVANÝM BEZPEČNOSTNÍM SKLEM

⑦ STÁVAJÍCÍ BALKONY PRODLOUŽIT NAKOTVENÍM VÁLCOVANÉHO L-PROFILU Z ČELA BALKONOVÉ DESKY.
KOTVIT CHEMICKYMI KOTVAMI. POTÉ PROVÉST NOVOU PODLAHU BALKONU.
DETAIL PROVEDENÍ PRODLOUŽENÍ BUDE DOŘEŠEN PŘI REALIZACI NA STAVBĚ PO OCHALENÍ NOSNÉ KONSTRUKCE BALKONU

⑧ NOVĚ PROVEDENÉ JAKLOVÉ ZÁBRADLÍ S TYČOVOU VÝPLNÍ

⑨ ZATEPLENÍ SPODNÍ A BOČNÍ ČÁSTI STŘÍŠEK NAD LODŽIEMI 40mm MINERÁLNÍ VATOU λ = 0,035 W.m-1 K−1
DÁLE PROVEDENO NOVÉ OPLECHOVÁNÍ A PLECHOVÁ KRYTINA

⑩ ZATEPLENÍ STŘEŠNÍ KONSTRUKCE VÝTAHOVÉ ŠACHTY MINERÁLNÍ VATOU tl 150mm
A PROVEDENÍ NOVÉ STŘEŠNÍ KRYTINY Z PVC FÓLIE

S1

- KERAMICKÁ DLAŽBA DO LEPIDLA	15mm
- CEMENTOVÝ POTĚR	40mm
- HYDROIZOLACE	
- PODKLADNÍ BETON	
- ŠTĚRKOPÍSEK	
- ROSTLÝ TEREN	

S2

- KERAMICKÁ DLAŽBA DO LEPIDLA	10mm
- BETONOVÁ ZÁLIVKA	40mm
- STROPNÍ PANELY	130mm
- VNITŘNÍ OMÍTKA	15mm
- LEPÍCÍ HMOTA	
- LAMELOVÉ DESKY Z KAMENNÉ VATY	100mm
POVRCHOVÁ ÚPRAVA - NÁSTŘIK	

S3

- KERAMICKÁ DLAŽBA DO LEPIDLA	10mm
- BETONOVÁ ZÁLIVKA	40mm
- STROPNÍ PANELY	130mm
- VNITŘNÍ OMÍTKA	15mm
- TEPELNÁ IZOLACE - MINERÁLNÍ VATA	120mm
- SÁDROKARTONOVÝ KAZETOVÝ PODHLED	

S4

STÁVAJÍCÍ SKLADBA STŘECHY	
- ASFALTOVÁ LEPENKA A 400/H	
- ŽB STŘEŠNÍ PANELY	100mm
NA ŽB TRÁMY	
- VZDUCHOVÁ MEZERA	
FOUKANÁ CELULÓZOVÁ VLÁKNA	300mm
- MINERÁLNÍ PLŠŤ	100mm
- STROPNÍ PANELY	130mm
- VNITŘNÍ OMÍTKA	15mm

S5

- HYDROIZOLAČNÍ POVRCHOVÁ STŘÍRKA	
- SPÁDOVÝ CEMENTOVÝ POTĚR	
- TEPELNÁ IZOLACE VE SPÁDU Z EXTRUD.POLYSTYRENU	30 mm
- NOSNÁ KONSTRUKCE LODŽIE	130mm
- LEPÍCÍ HMOTA	
- TEPELNÁ IZOLACE Z MINERÁLNÍ VATY	40mm
- ARMOVACÍ VRSTVA	
- MEZINÁTĚR + FASÁDNÍ OMÍTKA	

HRADEC KRÁLOVÉ, JANA MASARYKA č.p. 1312 - 1315
STAVEBNÍ ÚPRAVY A ZATEPLENÍ BYTOVÉHO DOMU

PROJEKT PRO STAVEBNÍ POVOLENÍ

ZODPOVĚDNÝ PROJEKTANT:	ING. JOSEF NEUBAUER	ING. PETR BOUČEK SEVERNÍ 785 500 03 HRADEC KRÁLOVÉ IČO 70194033 BOGOS PROJEKČNÍ KANCELÁŘ
VYPRACOVAL:	ING. PETR BOUČEK	
INVESTOR:	SVJ JANA MASARYKA 1312-1315, HRADEC KRÁLOVÉ JANA MASARYKA HRADEC KRÁLOVÉ 1315	
DATUM: 3. 2023	MĚŘÍTKO: 1:50 / Č.ZAKÁZKY 08-03-2023	
NÁZEV VÝKRESU: ŘEZY NOVÝ STAV		ČÁST: STAVEBNÍ D. 1. 1. b 13

POHLED JIŽNÍ

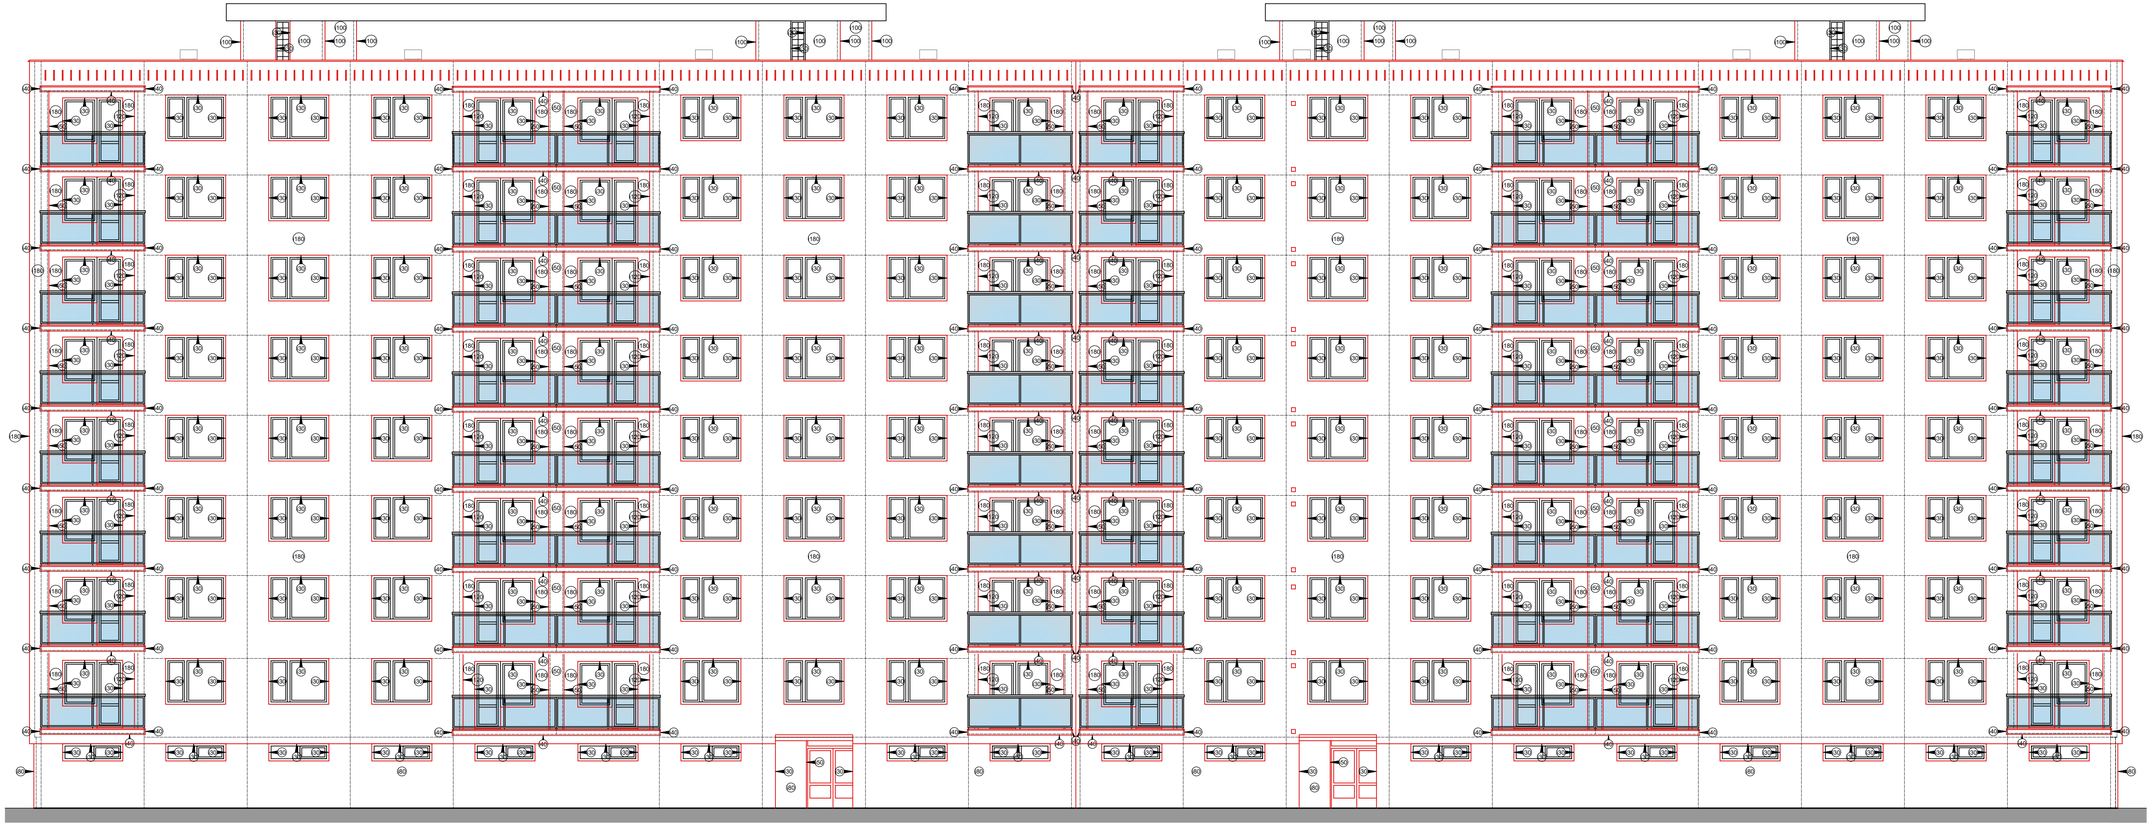

POZNÁMKA:

180 ÚDAJ O NAVRŽENÉ tl. IZOLANTU V mm

LEGENDA MATERIÁLŮ:

FASÁDA	-	TENKOVRSTVÁ SILIKONOVÁ OMÍTKOVINA S ROZTÍRANOU STRUKTUROU, ZRNITOST 2, SOUČÁSTÍ KONTAKTNÍHO ZATEPLOVACÍHO SYSTÉMU . BAREVNÉ PROVEDENÍ - UPŘESNĚNO DLE VÝBĚRU INVESTORA
SOKL	-	DEKORATIVNÍ KAMÍNKOVÁ OMÍTKA, BARVA SVĚTLE ŠEDÁ
KRYTINA	-	STŘEŠNÍ FÓLIE - ODSTÍN ŠEDIVÉ
OPLECHOVÁNÍ	-	NOVĚ PROVÁDĚNÉ PRVKY - KLEMPÍŘSKÉ PRÁCE, Z LAKOVANÉHO POZINKOVANÉHO PLECHU
OKNA	-	STÁVAJÍCÍ OKNA PLASTOVÁ V BARVĚ BÍLÉ
DVEŘE	-	HLINÍKOVÉ VE SVĚTLE ŠEDÉ BARVĚ
ZÁBRADLÍ		HLINÍKOVÝ RÁM S BEZPEČNOSTNÍM SKLEM

HRADEC KRÁLOVÉ, JANA MASARYKA č.p. 1312 - 1315
STAVEBNÍ ÚPRAVY A ZATEPLENÍ BYTOVÉHO DOMU

PROJEKT PRO STAVEBNÍ POVOLENÍ

ZODPOVĚDNÝ PROJEKTANT:	ING. JOSEF NEUBAUER	ING. PETR BOUČEK SEVERNÍ 759 500 03 HRADEC KRÁLOVÉ IČO 76164535
VYPRACOVAL:	ING. PETR BOUČEK	
INVESTOR:	SVJ JANA MASARYKA 1312-1315, HRADEC KRÁLOVÉ JANA MASARYKA HRADEC KRÁLOVÉ 1315	BOGOS PROJEKČNÍ KANCELÁŘ
DATUM: 3. 2023	MĚŘÍTKO: 1:100	Č.ZAKÁZKY 08-03-2023
NÁZEV VÝKRESU:	POHLED JIŽNÍ NOVÝ STAV	ČÁST: STAVEBNÍ D. 1. 1. b 14

POHLED SEVERNÍ

POZNÁMKA:

(180) ÚDAJ O NAVRŽENÉ tl. IZOLANTU V mm

LEGENDA MATERIÁLŮ:

FASÁDA	-	TENKOVRSTVÁ SILIKONOVÁ OMÍTKOVINA S ROZTÍRANOU STRUKTUROU, ZRNITOST 2, SOUČÁSTÍ KONTAKTNÍHO ZATEPLOVACÍHO SYSTÉMU . BAREVNÉ PROVEDENÍ - UPŘESNĚNO DLE VÝBĚRU INVESTORA
SOKL	-	DEKORATIVNÍ KAMÍNKOVÁ OMÍTKA, BARVA SVĚTLE ŠEDÁ
KRYTINA	-	STŘEŠNÍ FÓLIE - ODSTÍN ŠEDIVÉ
OPLECHOVÁNÍ	-	NOVĚ PROVÁDĚNÉ PRVKY - KLEMPÍŘSKÉ PRÁCE, Z LAKOVANÉHO POZINKOVANÉHO PLECHU
OKNA	-	STÁVAJÍCÍ OKNA PLASTOVÁ V BARVĚ BÍLÉ
DVEŘE	-	HLINÍKOVÉ VE SVĚTLE ŠEDÉ BARVĚ
ZÁBRADLÍ		HLINÍKOVÝ RÁM S BEZPEČNOSTNÍM SKLEM

HRADEC KRÁLOVÉ, JANA MASARYKA č.p. 1312 - 1315
STAVEBNÍ ÚPRAVY A ZATEPLENÍ BYTOVÉHO DOMU

PROJEKT PRO STAVEBNÍ POVOLENÍ

ZODPOVĚDNÝ PROJEKTANT:	ING. JOSEF NEUBAUER	ING. PETR BOUČEK SEVERNÍ 769 500 03 HRADEC KRÁLOVÉ IČO 76164535
VYPRACOVAL:	ING. PETR BOUČEK	
INVESTOR:	SVJ JANA MASARYKA 1312-1315, HRADEC KRÁLOVÉ JANA MASARYKA HRADEC KRÁLOVÉ 1315	BOGOS PROJEKČNÍ KANCELÁŘ
DATUM: 3. 2023	MĚŘÍTKO: 1:100 Č.ZAKÁZKY 08-03-2023	
NÁZEV VÝKRESU:	POHLED SEVERNÍ NOVÝ STAV	ČÁST: STAVEBNÍ D. 1. 1. b 15

POHLED VÝCHODNÍ

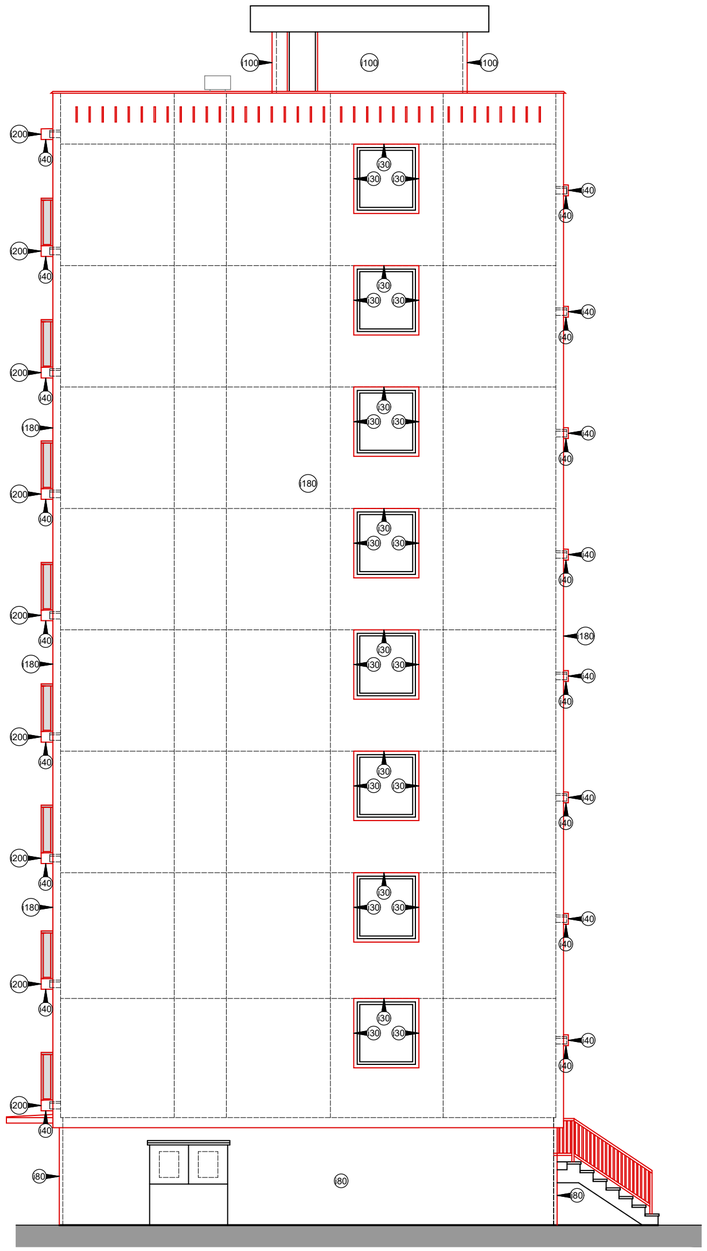

POHLED ZÁPADNÍ

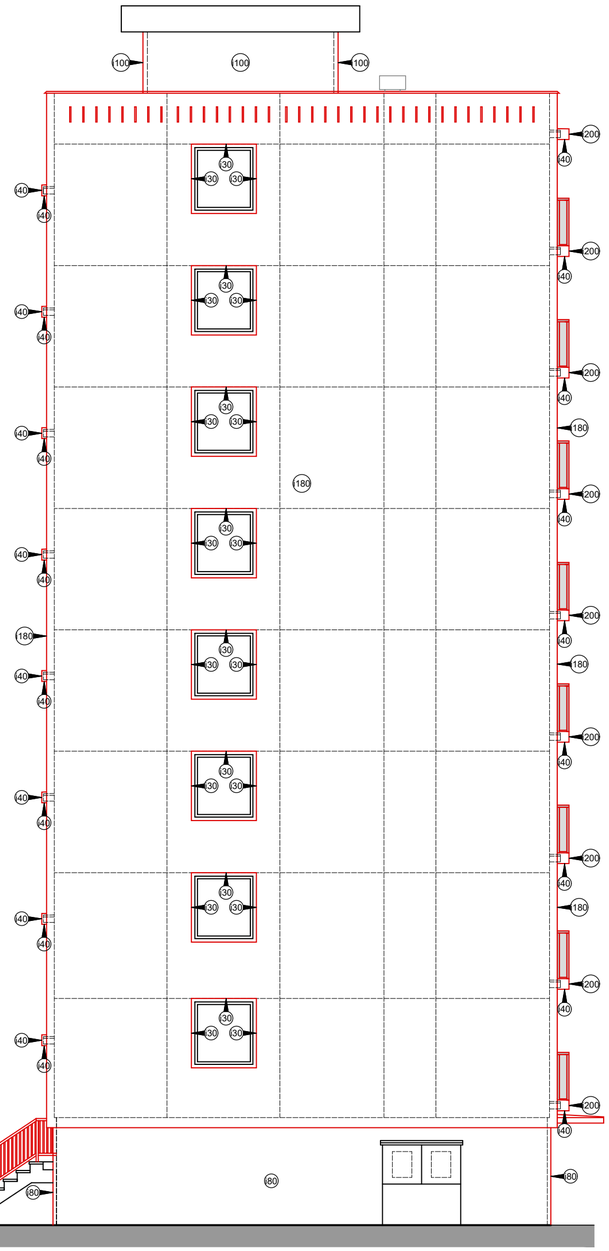

POZNÁMKA:

(180) ÚDAJ O NAVRŽENÉ tl. IZOLANTU V mm

LEGENDA MATERIÁLŮ:

FASÁDA	-	TENKOVRSTVÁ SILIKONOVÁ OMÍTKOVINA S ROZTÍRANOU STRUKTUROU, ZRNITOST 2, SOUČÁSTÍ KONTAKTNÍHO ZATEPLOVACÍHO SYSTÉMU . BAREVNÉ PROVEDENÍ - UPŘESNĚNO DLE VÝBĚRU INVESTORA
SOKL	-	DEKORATIVNÍ KAMÍNKOVÁ OMÍTKA, BARVA SVĚTLE ŠEDÁ
KRYTINA	-	STŘEŠNÍ FÓLIE - ODSTÍN ŠEDIVÉ
OPLECHOVÁNÍ	-	NOVĚ PROVÁDĚNÉ PRVKY - KLEMPÍŘSKÉ PRÁCE, Z LAKOVANÉHO POZINKOVANÉHO PLECHU
OKNA	-	STÁVAJÍCÍ OKNA PLASTOVÁ V BARVĚ BÍLÉ
DVEŘE	-	HLINÍKOVÉ VE SVĚTLE ŠEDÉ BARVĚ
ZÁBRADLÍ		HLINÍKOVÝ RÁM S BEZPEČNOSTNÍM SKLEM

HRADEC KRÁLOVÉ, JANA MASARYKA č.p. 1312 - 1315
STAVEBNÍ ÚPRAVY A ZATEPLENÍ BYTOVÉHO DOMU

PROJEKT PRO STAVEBNÍ POVOLENÍ

ZODPOVĚDNÝ PROJEKTANT:	ING. JOSEF NEUBAUER		ING. PETR BOUČEK SEVERNÍ 769 500 03 HRADEC KRÁLOVÉ IČO 76164535 BOGOS PROJEKČNÍ KANCELÁŘ
VYPRACOVAL:	ING. PETR BOUČEK		
INVESTOR:	SVJ JANA MASARYKA 1312-1315, HRADEC KRÁLOVÉ JANA MASARYKA HRADEC KRÁLOVÉ 1315		
DATUM: 3. 2023	MĚŘÍTKO: 1:100	Č.ZAKÁZKY 08-03-2023	
NÁZEV VÝKRESU:	POHLEDY VÝCHODNÍ A ZÁPADNÍ NOVÝ STAV		ČÁST: STAVEBNÍ D. 1. 1. b 16